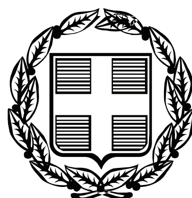


ΕΦΗΜΕΡΙΣ ΤΗΣ ΚΥΒΕΡΝΗΣΕΩΣ

ΤΗΣ ΕΛΛΗΝΙΚΗΣ ΔΗΜΟΚΡΑΤΙΑΣ

ΤΕΥΧΟΣ ΤΕΤΑΡΤΟ **Αρ. Φύλλου 488**

25 Νοεμβρίου 2011

ΠΕΡΙΕΧΟΜΕΝΑ

ΑΠΟΦΑΣΕΙΣ

ΑΠΟΦΑΣΕΙΣ

Αριθμ. 20101/123230 (1)

Καθορισμός οριογραμμών αιγιαλού και παραλίας στην περιοχή «Νότιο τμήμα οριοθετημένου οικισμού Θεολόγου» Μαλεσίνας, Δήμου Λοκρών Ν. Φθιώτιδας.

Η ΓΕΝΙΚΗ ΓΡΑΜΜΑΤΕΑΣ ΑΠΟΚΕΝΤΡΩΜΕΝΗΣ ΔΙΟΙΚΗΣΗΣ ΘΕΣΣΑΛΙΑΣ - ΣΤΕΡΕΑΣ ΕΛΛΑΔΑΣ

Έχοντας υπόψη:

1. Τις διατάξεις του Ν. 2971/2001 «περί αιγιαλού και παραλίας και άλλες διατάξεις», όπως έχει τροποποιηθεί και ισχύει σήμερα.

2. Τις διατάξεις του Ν. 3200/55 «περί διοικητικής αποκεντρώσεως, όπως αυτές τροποποιήθηκαν και ισχύουν σήμερα με τα Ν.Δ. 532/70, Β.Δ. 704/70, Β.Δ. 705/70, Β.Δ.192/72, Π.Δ. 71/84, Π.Δ. 347/86, Ν. 2026/92 και Π.Δ.97/93.

3. Τις διατάξεις του Π.Δ. 551/88 «Οργάνωση Νομαρχιών - Οργάνωση Οικονομικών Υπηρεσιών» (Φ.Ε.Κ 259/τ.Α΄), όπως τροποποιήθηκε και ισχύει.

4. Τις διατάξεις του Π.Δ. 284/88 «περί οργανισμού Υπ. Οικονομικών».

5. Τις διατάξεις του Ν. 2503/97 «περί διοίκησης οργάνωσης στελέχωσης της περιφέρειας, ρύθμιση θεμάτων για την Τοπική Αυτοδιοίκηση και άλλες διατάξεις» (Φ.Ε.Κ 107,τ.Α΄).

6. Τις διατάξεις της παρ. 21 του άρθρου 46 του Ν.3220/2004 (Φ.Ε.Κ 15, τ. Α΄/28/1/2004) «μέτρα αναπτυξιακής και κοινωνικής πολιτικής - αντικειμενοποίηση του φορολογικού ελέγχου και άλλες διατάξεις» δυνάμει των οποίων από 10/4/2004, αρμοδιότητες του Υπουργού Οικονομίας και Οικονομικών, οι οποίες ανήκαν ή είχαν μεταβιβαστεί στους Νομάρχες μέχρι την έναρξη λειτουργίας των Νομαρχιακών Αυτοδιοικήσεων και αφορούν θέματα του Υπουργείου Οικονομίας και Οικονομικών, που εξαιρέθηκαν από την κατάργηση με τις διατάξεις της παρ. 2 του άρθρου 39 του Ν. 2218/1994, περιέρχονται στους Γενικούς Γραμματείς των Περιφερειών.

7. Την υπ' αριθμ. 1063649/790/Α0006/3/8/2004 απόφαση του Υπουργού Οικονομίας και Οικονομικών «περί καταγραφής και διοικητικής κωδικοποίησης των αρμοδιοτήτων σε θέματα Υπηρεσιών Υπουργείου Οικονομίας και Οικονομικών, που περιέρχονται στους Γενικούς Γραμματείς Περιφερειών κατά τις διατάξεις της παρ.21 του άρθρου 46 του Ν. 3220/2004».

8. Τις διατάξεις του Ν. 3852/2010 (Φ.Ε.Κ 87 τ.Α΄/7-6-2010) περί «νέας αρχιτεκτονικής της Αυτοδιοίκησης και της Αποκεντρωμένης Διοίκησης - Πρόγραμμα Καλλικράτης».

9. Τις διατάξεις της παρ. 1 και 2 του άρθρου 6 του Ν.3852/2010, με τις οποίες συστάθηκαν ως ενιαίες αποκεντρωμένες μονάδες διοίκησης του Κράτους 7 Αποκεντρωμένες Διοικήσεις μεταξύ των οποίων και η Αποκεντρωμένη Διοίκηση Θεσσαλίας - Στερεάς Ελλάδας, η οποία εκτείνεται στα όρια των περιφερειών Θεσσαλίας και Στερεάς Ελλάδας, με έδρα την Λάρισα και για τα καθήκοντα των Γενικών Γραμματέων των Αποκεντρωμένων Διοικήσεων, εφαρμόζονται οι σχετικές διατάξεις του Ν. 2503/1997 (Φ.Ε.Κ 107 τ. Α΄).

10. Τις διατάξεις της παρ. 1 του άρθρου 280 του Ν.3852/2010, σύμφωνα με τις οποίες οι Αποκεντρωμένες Διοικήσεις ασκούν τις αρμοδιότητες των κρατικών Περιφερειών, περιλαμβανομένων και εκείνων των αντίστοιχων συλλογικών οργάνων τους, όπως αυτές καθορίζονταν στον ιδρυτικό τους νόμο 2503/1997, καθώς και τους μεταγενέστερους ειδικούς νόμους και τις σχετικές κανονιστικές διατάξεις, όπως ισχύουν με εξαίρεση τις αρμοδιότητες που περιέρχονται με το άρθρο 186 του ιδίου νόμου, στις περιφέρειες.

11. Τις διατάξεις της παρ. 4 του άρθρου 283 του Ν.3852/2010, από την έναρξη λειτουργίας των αποκεντρωμένων διοικήσεων καταργούνται οι περιφέρειες που έχουν ιδρυθεί με τον Ν. 2503/1997 (Φ.Ε.Κ 107 τ.Α΄) και υπεισέρχονται αυτοδικαίως από την έναρξη λειτουργίας τους και χωρίς άλλη διατύπωση σε όλα τα δικαιώματα και τις υποχρεώσεις των καταργούμενων περιφερειών συ-

μπεριλαμβανομένων και των διεθνών τους συνεργασιών κατά τον λόγο συμμετοχής τους σ΄αυτές.

12. Το υπ' αριθμ. Δ6Α 102271 ΕΞ 2011/10-2-2011 έγγραφο του Υπ. Οικονομικών, σύμφωνα με το οποίο οι αρμοδιότητες του Υπουργού Οικονομικών, που περιήλθαν στους Γενικούς Γραμματείς των Περιφερειών (του Ν. 2503/1997, Φ.Ε.Κ 107 τ.Α΄), σύμφωνα με τις διατάξεις της παρ. 21 του άρθρου 46 του Ν. 3220/2004 (Φ.Ε.Κ 15, τ.Α΄) και καταγράφονται στην υπ' αριθμ. 1063649/790/Α0006/3-8-2004 απόφαση του Υπουργού Οικονομίας και Οικονομικών, και ασκούνται, από 1/1/2011, από τον Γενικό Γραμματέα της Αποκεντρωμένης Διοίκησης.

13. Τις διατάξεις του Π.Δ. 138/23-12-2010 (Φ.Ε.Κ 231/Α/27-12-2010) «περί οργανισμού Αποκεντρωμένης Διοίκησης Θεσσαλίας - Στερεάς Ελλάδας».

14. Την από 9/5/2011 έκθεση της κατά το άρθρο 3 του Ν. 2971/2001 αρμοδίας Επιτροπής Καθορισμού ορίων αιγιαλού και παραλίας, που καθόρισε τα όρια του αιγιαλού και της παραλίας στην περιοχή «Νότιο τμήμα οριοθετημένου οικισμού Θεολόγου» Μαλεσίνας, Δήμου Λοκρών, με ενδιαφερόμενο τον Δήμο Μαλεσίνας (με το αριθμ. πρωτ. 5100/11-8-2010 έγγραφό του).

15. Το από Δεκέμβριο 2010, με κλίμακα 1:500 τοπογραφικό και υψομετρικό διάγραμμα (σε μία πινακίδα) του Πολιτικού Μηχανικού Πατσούρα Ιωάννη, το οποίο ελέγχθηκε για την ακρίβεια της αποτύπωσης την 14/12/2010 από την Πολιτικό Μηχ/κο Όλγα-Μαρία Αντωνοπούλου των ΤΥΔΚ Ν. Φθιώτιδας και θεωρήθηκε την 15/12/2010 από τον Αρχιτέκτονα Μηχανικό Τσαούση Κων/νο, Προϊστάμενο της ΤΥΔΚ Ν. Φθιώτιδας, όπως ορίζουν οι διατάξεις του άρθρου 4 § 2 του Ν.2971/2001 και συνοδεύει την έκθεση της προαναφερόμενης Επιτροπής.

16. Το με αριθμ. πρωτ. Φ.121/1372/30-6-2011 έγγραφο Κτηματικής Υπηρεσίας, προς το ΓΕΕΑ/ΓΕΝ, για την σύμφωνο ή μη γνώμη του, σύμφωνα με το άρθρο 113 του Ν.3978/2011 και το με αριθμ. πρωτ. Φ.544.5/731/11/27-7-2011 έγγραφο ΓΕΝ/Δνση Α2/τμ.VI που απεστάλη το προηγούμενο στο Γ.Ε.Ε.Θ.Α/Γ΄κλάδο/Γ2/ΤΕΥ, χωρίς να έχει ληφθεί αρνητική απάντηση του ΓΕΕΘΑ , μέχρι 17/10/2011.

17. Το με αριθμ. πρωτ. Φ.121/2334/17-10-2011 έγγραφο της Κτηματικής Υπηρεσίας Ν. Φθιώτιδας, με το οποίο ζητείται η έκδοση απόφασης, αποφασίζουμε:

Επικυρώνουμε την από 9/5/2011 έκθεση της κατά το άρθρο 3 του Ν.2971/2001 αρμόδιας Επιτροπής Καθορισμού των ορίων αιγιαλού, παραλίας και παλαιού αιγιαλού στην περιοχή «Νότιο τμήμα οριοθετημένου οικισμού Θεολόγου» Μαλεσίνας, Δήμου Λοκρών και το από Δεκέμβριο 2010, με κλίμακα 1:500 Τοπογραφικό και Υψομετρικό διάγραμμα (σε μία πινακίδα), του Πολιτικού Μηχανικού Πατσούρα Ιωάννη, που ελέγχθηκε για την ακρίβεια της αποτύπωσης την 14/12/2010 από την Πολιτικό Μηχ/κο Όλγα-Μαρία Αντωνοπούλου της ΤΥΔΚ Ν. Φθιώτιδας και θεωρήθηκε την 15/12/2010 από τον Αρχιτέκτονα Μηχανικό Τσαούση Κων/νο Προϊστάμενο της ΤΥΔΚ Ν. Φθιώτιδας, όπως ορίζουν οι διατάξεις του άρθρου 4 § 2 του Ν.2971/2001 και συνοδεύει την Έκθεση της προαναφερόμενης Επιτροπής.

Στο παραπάνω τοπογραφικό διάγραμμα καθορίσθηκαν από την αρμόδια Επιτροπή:

- Η οριογραμμή του αιγιαλού με κόκκινη συνεχή πολυγωνική γραμμή με στοιχεία 1, Α, Β, Γ, Δ, Ε, Ζ, Η, 31 της οποίας οι κορυφές εξασφαλίζονται από συντεταγμένες προβολής ΕΓΣΑ 87.
- Η οριογραμμή της παραλίας με κίτρινη συνεχή πολυγωνική γραμμή με στοιχεία 1΄, Α΄, Β΄, Γ΄, Δ΄, Ε΄, Ζ΄, Η΄, 31΄, της οποίας οι κορυφές εξασφαλίζονται από την οριογραμμή του αιγιαλού και η οποία είναι παράλληλη σε απόσταση δέκα (10) μέτρων, από την οριογραμμή του αιγιαλού.
- Η ζώνη της παραλίας, πλάτους δέκα (10) μέτρων παντού, για να μπορεί να κατασκευασθεί δρόμος διπλής κυκλοφορίας με πεζοδρόμια, για την ασφαλή κυκλοφορία πεζών και οχημάτων, σε περιοχή με έντονο οικιστικό ενδιαφέρον.
- Υπάρχουν κτίσματα στην ζώνη της παραλίας οριακά (κυρίως στέγαστρα ή βεράντες) και δεν εξαιρούνται.
- Δεν υπάρχει παλαιός αιγιαλός.

Η ισχύς της παρούσας αρχίζει με την δημοσίευσή της στο Φύλλο Εφημερίδας της Κυβερνήσεως.

Η απόφαση αυτή μαζί με την έκθεση και το διάγραμμα που προαναφέραμε, να δημοσιευθούν στην Εφημερίδα της Κυβερνήσεως.

Λάρισα, 7 Νοεμβρίου 2011

Η Γενική Γραμματέας Αποκεντρωμένης Διοίκησης
ΚΑΛΛΙΟΠΗ ΓΕΡΑΚΟΥΔΗ

ΕΚΘΕΣΗ ΕΠΙΤΡΟΠΗΣ
ΚΑΘΟΡΙΣΜΟΥ ΟΡΙΩΝ ΑΙΓΙΑΛΟΥ & ΠΑΡΑΛΙΑΣ
(Ν. 2971/2001 αρθρ. 3)

Για τον καθορισμό των οριογραμμών του αιγιαλού και της παραλίας στη περιοχή Νότιο τμήμα οριοθετημένου οικισμού Θεολόγου, Μαλεσίνας Δήμου Λοκρών όπου πήγαμε σήμερα Δευτέρα 9 Μαΐου 2011 οι υπογεγραμμένοι:

1) Πρασσά Παρασκευή Τοπογράφος Μηχανικός ΕΜΠ με Α' βαθμό Αν. Προϊσταμένη της Κτηματικής Υπηρεσίας Νομού Φθιώτιδας, Πρόεδρος της Επιτροπής.

2) Στρωματιάς Γεώργιος Τοπογράφος Μηχανικός της Κτηματικής Υπηρεσίας Νομού Φθιώτιδας.

3) Ψαρογιάννης Αθανάσιος Ανθυπασπιστής Λ.Σ.αναπληρωτής του κωλυομένου Λιμενάρχου Υ/Λιμεναρχείου Σκάλας Αταλάντης.

4) Τερζής Αντώνιος Χημικός Μηχανικός με Α'βαθμό Δ/ντής της Δ/νσης Περιβάλλοντος χωρ/κού Σχεδιασμού Στερεάς Ελλάδας.

5) Ευμορφόπουλος Παναγιώτης Πολιτικός Μηχανικός με Α΄ βαθμό, Δ/ντής Δ/νσης Περβαλ-Χωρ/κού Σχεδιασμού Στερεάς Ελλάδας της Αποκ. Δ/νσης Θεσσαλίας -Στερεάς Ελλάδας, που αποτελούμε την επιτροπή του όρθρου 3 του Ν. 2971/2001 (ΦΕΚ 285/19-12-01 /τεύχ. Α') όπως αυτή συγκροτήθηκε με την αρ. πρωτ. 2373/14872/17-3-2011 απόφαση Γεν. Γραμ. Αποκ. Δ/νσης Θεσσαλίας-Στερεάς Ελλάδας και συγκλήθηκε με την Φ. 121/857/5-5-2011 πρόσκληση της Προέδρου της, έχοντας δε υπόψιν:

1. Το με αρ. πρωτ. 5100/11-8-2010 έγγραφο του τότε Δήμου Μαλεσίνας που ζήτησε τον καθορισμό των οριογραμμών αιγιαλού και παραλίας στο νότιο τμήμα του οριοθετημένου οικισμού Θεολόγου.

2. Το από Δεκέμβριο 2010 Τοπογραφικό και Υψομετρικό διάγραμμα σε μία πινακίδα του Πολιτικού Μηχανικού Ιωάννη Πατσούρα που ελέγχθηκε για την ακρίβεια της αποτύπωσης από την Πολιτικό Μηχανικό Όλγα - Μαρία

Αντωνοπούλου των ΤΥΔΚ Ν. Φθ/δας στις 14-12-2010 και θεωρήθηκε στις 15-12-2010 από τον Προϊστάμενο των ΤΥΔΚ Ν. Φθ/δας Κων/νο Τσαούση Αρχ. Μηχ/κό,όπως ορίζει το άρθρο 4 του Ν.2971/01.

3. Τον φάκελλο του προς δυσμάς καθορισμού που είχε εγκριθεί με την Φ121/9878/8-11-1983 απόφαση Νομ.Φθιώτιδας και δημοσιευθεί στο ΦΕΚ728/28-11-1983 τευχ Δ.

4. Τον φάκελλο του προς ανατολάς καθορισμού που επικυρώθηκε με την Α.Π.7310/Φαιγ. παρ./17-11-2004 απόφαση Γεν.Γραμ.Περιφ.Στ.Ελλάδας και δημοσιεύθηκε στο ΦΕΚ 1134/3-12-2004/τευχ Δ.

5. Τον μετασχηματισμό των συντεταγμένων του ανατολικού άκρου της εξεταζόμενης περιοχής (των ακραίων κορυφών του προηγούμενου καθορισμού)του Πολ. Μηχανικού Ι. Πατσούρα.

6. Τα στοιχεία καθορισμού αιγιαλού και παραλίας που προβλέπονται από το άρθρο 9 του Ν.2971/2001 και ειδικώτερα την με αρ.πρωτ.1089532πε/8205 πε/Β0010/20-4-2005 ΚΥΑ Υπ.Εμπορικής Ναυτιλίας και Οικονομίας-Οικονομικών, ήτοι:

α) Την γεωμορφολογία του εδάφους της εξεταζόμενης περιοχής που είναι πρανές λόφου με βραχώδη σύσταση εδάφους.

Τα περισσότερα παραλιακά γεωτεμάχια είναι κτισμένα οικόπεδα. Στην εξεταζόμενη περιοχή δεν εισβάλλουν ρέματα,ο δε αιγιαλός είναι βραχώδης και στα πρανή υπάρχει δασική βλάστηση .Υπάρχει παραλιακός δρόμος μεταβλητού πλάτους σε όλο το μήκος και δίκτυα ηλεκτροφωτισμού -ΔΕΗ-ΟΤΕ.

β) Το γεγονός ότι στην περιοχή δεν εντοπίσθηκαν φυσικοί παράκτιοι πόροι.

γ) Η περιοχή δεν προσβάλλεται κατ αρχήν από πολύ ισχυρούς ανέμους διότι είναι μέσα στον κλειστό κόλπο Αταλάντης-Βόρειο Ευβοϊκό κόλπο (πλην ΒΔ τομέα).

δ) Την μορφολογία του πυθμένα που είναι βραχώδης. Υπάρχει παλίρροια με επάλαξη περίπου 1,50μ.

ε) Ο τομέας ανάπτυξης του κυματισμού είναι από 1 έως 30 χλμ με το μεγάλο ανάπτυγμα μόνο προς βορειοδυτικά.

στ) Υπάρχουν μικρά τεχνικά έργα (τοιχεία,σκαλοπάτια,δάπεδα από σκυρόδεμα κλπ.), για τα οποία δεν έχουν δοθεί άδειες.

ζ) Ολόκληρο το εξεταζόμενο τμήμα είναι εντός οριοθετημένου οικισμού εγκριθέντος με τις Τ.Π.7547/6-10-1989 Αποφ. Νομ. ΦΘ/δας (ΦΕΚ 669/25-10-89/τευχ. Δ και 8637/76/29-12-98 Αποφ. Νομ. ΦΘ/δας (ΦΕΚ 9/19-1-99/Δ).

η) Δεν υπάρχουν καταγεγραμμένα εντοπισμένα δημόσια κτήματα αρμοδιότητας Υπουργείου Οικονομικών στην εξεταζόμενη περιοχή.

θ) Η εξεταζόμενη περιοχή έχει ενταχθεί στο Εθν.Κτηματολόγιο. (Λειτουργεία Γραφείου από 6-11-2006).

ι) Η εξεταζόμενη περιοχή δεν περιλαμβάνεται σε προστατευόμενες περιοχές, αποφασίζουμε:

1. Καθορίζουμε επί του ανωτέρω τοπογραφικού διαγράμματος:

α) Την οριογραμμή του αιγιαλού με κόκκινη συνεχή πολυγωνική γραμμή με στοιχεία 1,Α,Β,Γ,Ζ,Ε,Ζ,Η,31 της οποίας οι κορυφές εξασφαλίζονται από συντεταγμένες προβολής ΕΓΣΑ 87 σύμφωνα με τον κατωτέρω πίνακα.

β) Την οριογραμμή της παραλίας με κίτρινη συνεχή πολυγωνική γραμμή με στοιχεία 1΄,Α΄,Β΄,Γ΄,Δ΄,Ε΄,Ζ΄,Η΄,31΄ της οποίας οι κορυφές εξασφαλίζονται από την πολυγωνική του αιγιαλού (παράλληλος σε απόσταση δέκα (10) μέτρων.

2. Καθορίζεται ζώνη παραλίας πλάτους δέκα (10) μέτρων παντού για να μπορεί να κατασκευασθεί δρόμος διπλής κυκλοφορίας με πεζοδρόμια για την ασφαλή κυκλοφορία πεζών και οχημάτων σε περιοχή με έντονο οικιστικό ενδιαφέρον.

3. Υπάρχουν κτίσματα στην ζώνη της παραλίας οριακά (κυρίως στέγαστρα η βεράντες)και δεν εξαιρούνται.

4. Δεν υπάρχει παλαιός αιγιαλός.

ΠΙΝΑΚΑΣ ΣΥΝΤΕΤΑΓΜΕΝΩΝ ΑΙΓΙΑΛΟΥ

α/α	Ε (Χ)	Ν(Ψ)
1	428.879,20	4.277.863,10
Α	428.905,00	4.277.837,60
Β	428.926,00	4.277.835,90
Γ	428.987,40	4.277.838,40
Δ	429.013,70	4.277.856,50
Ε	429.050,80	4.277.866.00
Ζ	429.095,45	4.277.864,20
Η	429.122,25	4.277.856,25
31	429.155,43	4.277.844,01


Η Επιτροπή

Η Πρόεδρος

ΠΑΡΑΣΚΕΥΗ ΠΡΑΣΣΑ


Τα μέλη


ΓΕΩΡΓΙΟΣ ΣΤΡΩΜΑΤΙΑΣ
ΑΘΑΝΑΣΙΟΣ ΨΑΡΟΓΙΑΝΝΗΣ
ΑΝΤΩΝΗΣ Κ. ΤΕΡΖΗΣ
ΠΑΝΑΓΙΩΤΗΣ ΕΥΜΟΡΦΟΠΟΥΛΟΣ

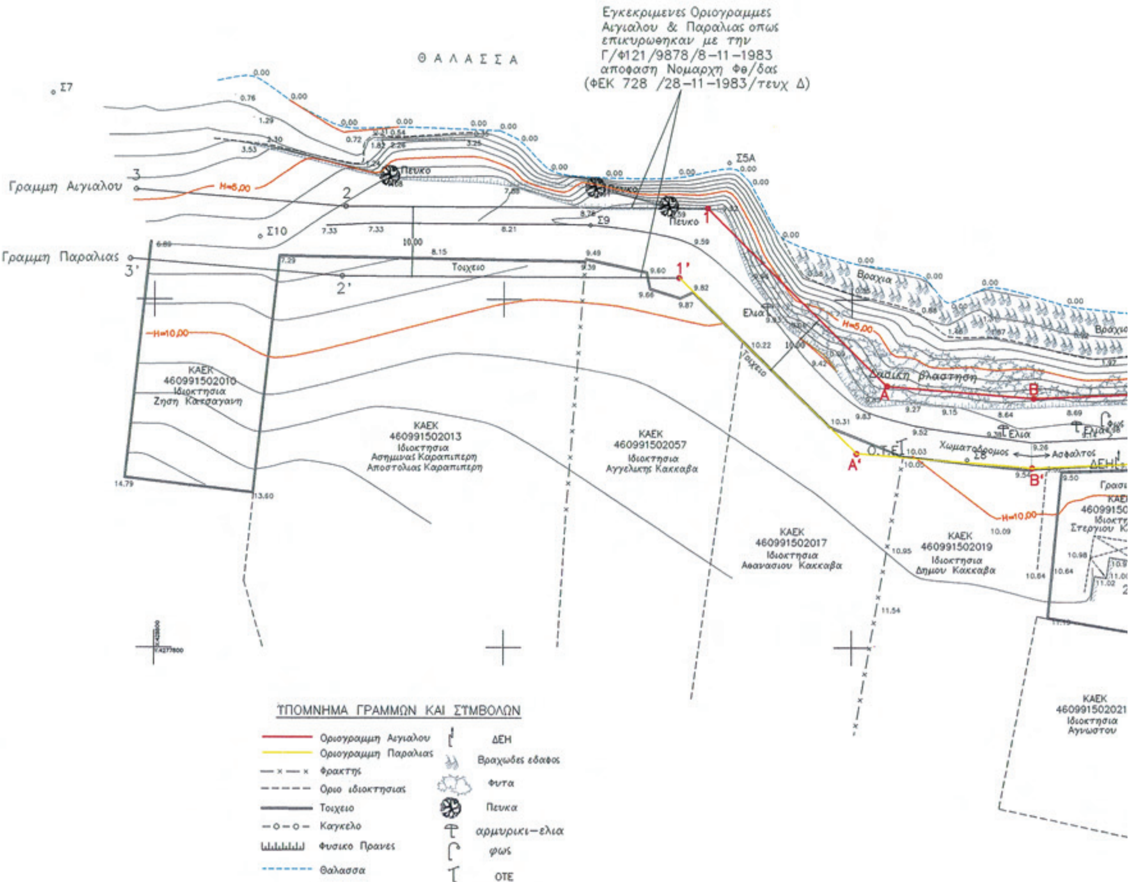

ΕΡΓΟΔΟΤΗΣ: ΔΗΜΟΣ ΜΑΛΕΣΙΝΑΣ		
ΜΕΛΕΤΗ: ΣΥΝΤΑΞΗ ΤΟΠΟΓΡΑΦΙΚΩΝ ΔΙΑΓΡΑΜΜΑΤΩΝ ΓΙΑ ΤΟΝ ΚΑΘΟΡΙΣΜΟ ΟΡΙΟΓΡΑΜΜΩΝ ΑΙΓΙΑΛΟΥ ΚΑΙ ΠΑΡΑΛΙΑΣ ΣΤΙΣ ΘΕΣΕΙΣ ΒΑΤΧΑΔΑΣ-ΛΕΚΟΥΝΑΣ-ΑΡΣΑΝΑΣ ΚΑΙ ΣΕ ΤΜΗΜΑ ΤΗΣ ΠΑΡΑΛΙΑΣ ΕΝΤΟΣ ΤΟΥ ΟΡΙΟΘΕΤΗΜΕΝΟΥ ΟΙΚΙΣΜΟΥ ΘΕΟΛΟΓΟΥ.		
ΘΕΣΗ: ΕΝΤΟΣ ΤΟΥ ΟΡΙΟΘΕΤΗΜΕΝΟΥ ΟΙΚΙΣΜΟΥ ΘΕΟΛΟΓΟΥ		
ΣΧΕΔΙΟ: ΟΡΙΖΟΝΤΙΟΓΡΑΦΙΑ		ΚΛΙΜΑΚΑ 1: 500 ΔΕΚΕΜΒΡΙΟΣ 2010
Ο ΣΥΝΤΑΞΑΣ ΜΕΛΕΤΗΤΗΣ ΙΩΑΝΝΗΣ ΠΑΤΣΟΥΡΑΣ ΔΙΠΛΩΜΑΤ. ΠΟΛΙΤΙΚΟΣ ΜΗΧΑΝΙΚΟΣ ΜΕΛΟΣ Τ.Ε.Ε. ΑΡΙΘ. ΜΗΤΡ.: 77763 ΑΘ. ΔΙΑΚΟΥ 7 - ΛΑΜΙΑ ΤΗΛ. 22310 25140 - FAX: 22310 52368 ΑΦΜ 048093030 ΔΟΥ ΛΑΜΙΑΣ ΙΩΑΝΝΗΣ ΠΑΤΣΟΥΡΑΣ ΠΟΛΙΤΙΚΟΣ ΜΗΧΑΝΙΚΟΣ	ΗΛΕΓΧΘΗ Ο ΕΠΙΒΛΕΠΩΝ ΜΗ/ΚΟΣ Λαμία 6-5-2011 ΟΛΓΑ-ΜΑΡΙΑ ΑΝΤΩΝΟΠΟΥΛΟΥ ΠΟΛΙΤΙΚΟΣ ΜΗΧΑΝΙΚΟΣ	ΕΘΕΩΡΗΘΗ Ο ΠΡΟ/ΝΟΣ Τ.Υ.Δ.Κ. 15-12-2010 ΚΩΝ/ΝΟΣ ΤΣΑΟΥΣΗΣ ΑΡΧΙΤΕΚΤΩΝ ΜΗΧΑΝΙΚΟΣ

ΕΘΝΙΚΟ ΤΥΠΟΓΡΑΦΕΙΟ
Για τεχνικούς λόγους στο σχεδιάγραμμα, έγινε σμίκρυνση, κατά ποσοστό 46%

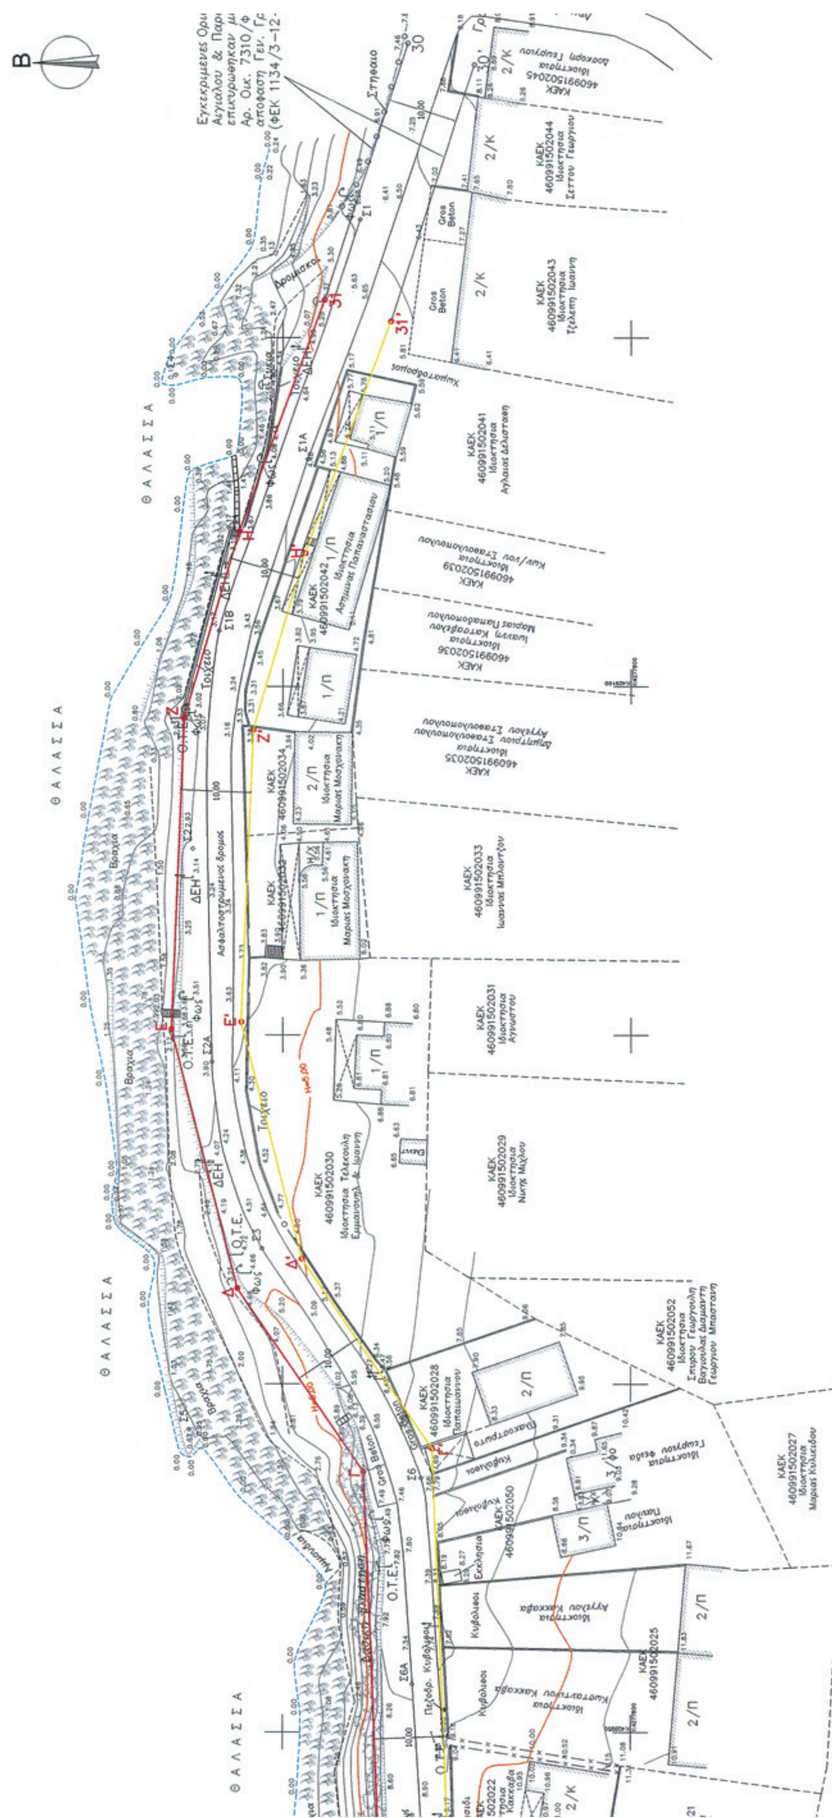
Β
ΘΑΛΑΣΣΑ

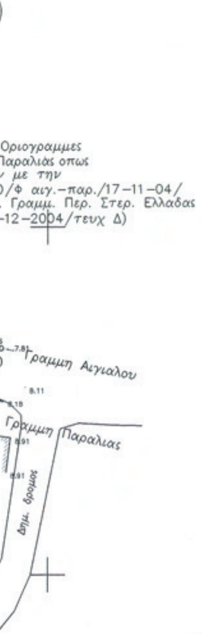

ΥΠΟΜΝΗΜΑ ΕΠΙΤΡΟΠΗΣ

Το παρόν σχεδιάγραμμα συνοδεύει την από 9/ 5 / 2011 έκθεση της επιτροπής καθορισμού ορίων Αιγιαλού και Παραλίας (άρθρο 3 Ν.2971/2001)

Κόκκινη γραμμή: 1 , Α , Β , Γ , Δ , Ε , Ζ , Η , 31 (γραμμή αιγιαλού)

Κίτρινη γραμμή: 1', Α' , Β' , Γ' , Δ' , Ε' , Ζ' , Η' , 31' (γραμμή παραλίας)

Για τον καθορισμό της οριογραμμής της παραλίας χαράχθηκε πολυγωνική γραμμή παράλληλη προς την οριογραμμή του αιγιαλού σε απόσταση 10 μέτρων για να εξυπηρετούνται οι σκοποί του άρθρου 7 του Ν.2971/2001.
Οι κορυφές της οριογραμμής του αιγιαλού εξασφαλίζονται με συντεταγμένες σύμφωνα με τον παράπλευρο πίνακα.
Υπάρχουν κτίσματα στη ζώνη της παραλίας οριακά και δεν εξαιρούνται.

ΛΑΜΙΑ 9 / 5 / 2011
Η ΕΠΙΤΡΟΠΗ

1. Ο ΠΡΟΕΔΡΟΣ


ΤΑ ΜΕΛΗ

2.

3. ΨΑΡΟΓΙΑΝΝΗΣ ΑΘΑΝΑΣΙΟΣ
ΑΝΘΥΠΑΣΠΙΣΤΗΣ Λ.Σ

4.

5. ΠΑΝΑΓΙΩΤΗΣ ΕΥΜΟΡΦΟΠΟΥΛΟΣ
ΠΟΛΙΤΙΚΟΣ ΜΗΧΑΝΙΚΟΣ

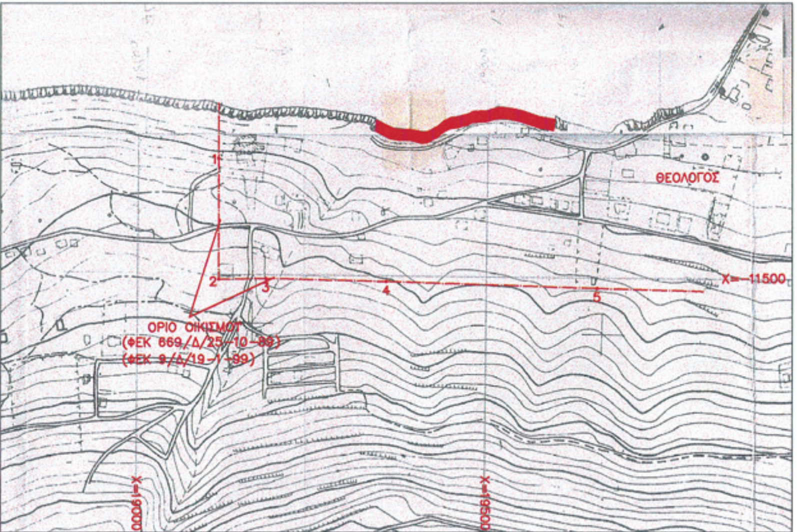

ΑΠΟΣΠΑΣΜΑ ΧΑΡΤΟΥ Γ.Υ.Σ.
ΚΛΙΜΑΚΑ 1:5000

ΠΙΝΑΚΑΣ ΣΥΝΤΕΤΑΓΜΕΝΩΝ ΑΙΓΙΑΛΟΥ (ΕΓΣΑ 87')

α/α	X	Y	α/α	X	Y
1	428879,20	4277863,10	Ζ	429095,45	4277864,20
Α	428905,00	4277837,60	Η	429122,25	4277856,25
Β	428926,00	4277835,90	31	429155,43	4277844,01
Γ	428987,40	4277838,40			
Δ	429013,70	4277856,50			
Ε	429050,80	4277866,00			

Αριθμ. 1793 (2)

Εν μέρει ανάκληση της αριθμ. 2358/27-10-2000 (ΦΕΚ 952/29-12-2000) απόφασης Γενικής Γραμματέως Π.Ι.Ν, περί κήρυξης έκτασης ως αναδασωτέας για έκταση εμβαδού 1,062 στρ. στη θέση «Κανόνια» Τ.Κ Βασιλικού Δήμου Ζακυνθίων Ν. Ζακύνθου.

Ο ΓΕΝΙΚΟΣ ΓΡΑΜΜΑΤΕΑΣ ΑΠΟΚΕΝΤΡΩΜΕΝΗΣ ΔΙΟΙΚΗΣΗΣ ΠΕΛΟΠΟΝΝΗΣΟΥ - ΔΥΤΙΚΗΣ ΕΛΛΑΔΑΣ ΚΑΙ ΙΟΝΙΟΥ

Έχοντας υπόψη:

1. Τις περί Διοικητικής αποκέντρωσης διατάξεις του Ν.3200/55 όπως τροποποιήθηκε και συμπληρώθηκε μεταγενέστερα με το Ν.Δ. 532/70.

2. Τις διατάξεις του άρθρου 44 του Ν. 998/1979 «περί προστασίας των δασών και των δασικών εν γένει εκτάσεων της χώρας όπως προστέθηκε η παρ. 4 με το άρθρο 36 παρ. 3 Ν. 3698/2008».

3. Τις διατάξεις του Ν.3208/2003 «Προστασία των δασικών οικοσυστημάτων, κατάρτιση δασολογίου, ρύθμιση εμπραγμάτων δικαιωμάτων επί δασών και δασικών εν γένει εκτάσεων και άλλες διατάξεις».

4. Τις αριθμ. α) 160417/1180/8-7-1980 και β) 182447/3049/24-9-1980 διαταγές του Υπουργείου Γεωργίας.

5. Την αριθμ. 87234/7539/3-9-1997 εγκύκλιο διαταγή του Υπουργού Γεωργίας

6. Την αριθμ. 107143/1057/18-9-2003 διαταγή Υφυπουργού Γεωργίας.

7. Τις διατάξεις του Άρθρου 36 του Ν.3698/2008.

8. Τις διατάξεις του Νόμου 3852/2010 (ΦΕΚ 87/Α΄/7-6-2010) «Νέα Αρχιτεκτονική της Αυτοδιοίκησης και της Αποκεντρωμένης Διοίκησης-Πρόγραμμα Καλλικράτης».

9. Τις διατάξεις του Π.Δ. 139/2010 (ΦΕΚ 232/Α΄/27-12-2010) «Οργανισμός της Αποκεντρωμένης Διοίκησης Πελοποννήσου - Δυτικής Ελλάδας και Ιονίου».

10. Την αριθμ. 2358/27-10-2000 (ΦΕΚ 952/29-12-2000) Απόφαση Γενικής Γραμματέως Π.Ι.Ν, με την οποία κηρύχθηκε αναδασωτέα, λόγω πυρκαγιάς, έκταση εμβαδού 471 στρεμμάτων.

11. Την αριθμ. 458/18-03-2011 εισήγηση της Δ/νσης Δασών Ν. Ζακύνθου, με την οποία προτείνεται να γίνει μερική άρση της 2358/27-10-2000 (ΦΕΚ 952/29-12-2000) Απόφαση Γενικής Γραμματέως Π.Ι.Ν περί κήρυξης έκτασης ως αναδασωτέας, για έκταση εμβαδού 1,062 στρ. στη θέση «Κανόνια» Τ.Κ Βασιλικού Δήμου Ζακυνθίων Νομού Ζακύνθου.

12. Την αριθμ. 2/2011 απόφαση της Πρωτοβάθμιας Επιτροπής Επίλυσης Δασικών Αμφισβητήσεων Νομού Ζακύνθου (Άρθρο 10 παρ. 3 του Ν. 998/79), η οπο|α αποφάσισε ομόφωνα ότι η έκταση εμβαδού 1,062 στρ. στη θέση «Κανόνια» Τ. Κ Βασιλικού Δήμου Ζακυνθίων Νομού Ζακύνθου ουδέποτε έφερε δασική βλάστηση, δεν είχε εξαιρεθεί και κατά πλάνη περί τα πραγματικά περιστατικά συμπεριλήφθη στην έκταση των 471 στρ. η οποία κηρύχθηκε αναδασωτέα με την αριθμ. 2054/22-09-1981 Απόφαση Νομάρχη Ζακύνθου λόγω πυρκαγιάς.

13. Την αριθμ. 458/18-03-2011 εισήγηση της Δ/νσης Δασών Ν. Ζακύνθου, προς τον Γενικό Γραμματέα Αποκεντρωμένης Διοίκησης Πελ/νήσου - Δυτικής Ελλάδας & Ιονίου με την οποία προτείνεται η εν μέρει ανάκληση της αριθμ. 2358/27-10-2000 (ΦΕΚ 952/29-12-2000) Απόφαση Γενικής Γραμματέως Π.Ι.Ν., αποφασίζουμε:

Ανακαλούμε εν μέρει την αριθμ. 2358/27-10-2000 (ΦΕΚ 952/29-12-2000) απόφαση Γενικής Γραμματέως Π.Ι.Ν για έκταση εμβαδού 1,062 στρ. η οποία δεν είχε εξαιρεθεί και κατά πλάνη περί τα πραγματικά περιστατικά συμπεριλήφθη στην έκταση των 471 στρ. η οποία κηρύχθηκε αναδασωτέα με την αριθμ. 2358/27-10-2000 (ΦΕΚ 952/29-12-2000) απόφαση Γενικής Γραμματέως Π.Ι.Ν.

Η ανωτέρω έκταση βρίσκεται στη θέση «Κανόνια» Τ.Κ Βασιλικού Δήμου Ζακυνθίων Νομού Ζακύνθου προσδιορίζεται από τα στοιχεία (55, 20, 21 ... 33, Κ, Ι, Θ, Η, Ζ, 56, 55) και εμφανίζεται στο απόσπασμα φύλλου χάρτη Γ.Υ.Σ με αριθμ. 6177/8 κλίμακας 1/5000 το οποίο αποτελεί αναπόσπαστο μέρος της απόφασης αυτής και ορίζεται ως εξής:

Βόρεια: Γεωργικές καλλιέργειες

Νότια : Γεωργικές καλλιέργειες

Ανατολικά: Δασικά είδη

Δυτικά: Αναδασωτέα έκταση

Κατά τα λοιπά ισχύει η αριθμ. 2358/27-10-2000 (ΦΕΚ 952/29-12-2000) απόφαση Γενικής Γραμματέως Π.Ι.Ν.

Η απόφαση αυτή να δημοσιευθεί στην Εφημερίδα της Κυβερνήσεως.


Πάτρα, 19 Σεπτεμβρίου 2011

Ο Γενικός Γραμματέας Αποκεντρωμένης Διοίκησης

ΑΝΑΣΤΑΣΙΟΣ ΑΠΟΣΤΟΛΟΠΟΥΛΟΣ

ΕΛΛΗΝΙΚΗ ΔΗΜΟΚΡΑΤΙΑ
ΑΠΟΚΕΝΤΡΩΜΕΝΗ ΔΙΟΙΚΗΣΗ
ΠΕΛ/ΝΗΣΟΥ – ΔΥΤΙΚΗΣ ΕΛΛΑΔΑΣ & ΙΟΝΙΟΥ
ΓΕΝΙΚΗ Δ/ΝΣΗ ΔΑΣΩΝ & ΑΓΡ/ΚΩΝ ΥΠΟΘΕΣΕΩΝ
Δ/ΝΣΗ ΔΑΣΩΝ ΖΑΚΥΝΘΟΥ

Ανήκει στην Αρ.Πρ.:
Απόφαση Γενικού Γραμματέα Αποκεντρωμένης Διοίκησης Πελ/νήσου – Δυτικής Ελλάδας & Ιονίου
Απόσπασμα πινακίδας ΓΥΣ: 6177/8
Τ.Κ.: Βασιλικού
Δ..Θ. : «Κανόνια»
ΚΛΙΜΑΚΑ: 1:5000

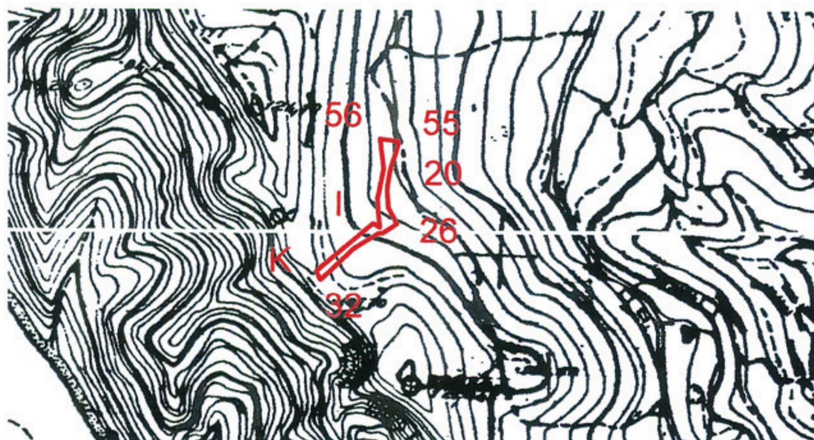

ΕΘΝΙΚΟ ΤΥΠΟΓΡΑΦΕΙΟ
Για τεχνικούς λόγους στο σχεδιάγραμμα, έγινε σμίκρυνση, κατά ποσοστό 83%

ΥΠΟΜΝΗΜΑ

(55,20,21…33,Κ,Ι,Θ,Η,Ζ,56,55): Όρια έκτασης εμβαδού 1,062 στρ. για την οποία προτείνεται η εν μέρει ανάκληση της αριθμ. 2358/27-10-2000 Απόφαση κ. Γενικής Γραμματέως Π.Ι.Ν.

Πάτρα 19-09- /2011

Ο ΓΕΝΙΚΟΣ ΓΡΑΜΜΑΤΕΑΣ
ΑΠΟΚΕΝΤΡΩΜΕΝΗΣ ΔΙΟΙΚΗΣΗΣ
ΠΕΛ/ΝΗΣΟΥ – ΔΥΤΙΚΗΣ ΕΛΛΑΔΑΣ & ΙΟΝΙΟΥ
ΑΝΑΣΤΑΣΙΟΣ ΑΠΟΣΤΟΛΟΠΟΥΛΟΣ

Ζάκυνθος 19-9-2011
Ο Δ/ντής Δασών
Ευστάθιος Τοτοκώτσης
Δασολόγος με Α΄ βαθμό

Ζάκυνθος 19/09/2011
Ο Συντάκτης
Δημήτριος Δήμος
Δασολόγος με Β΄ βαθμό

